




*Plan RDC*

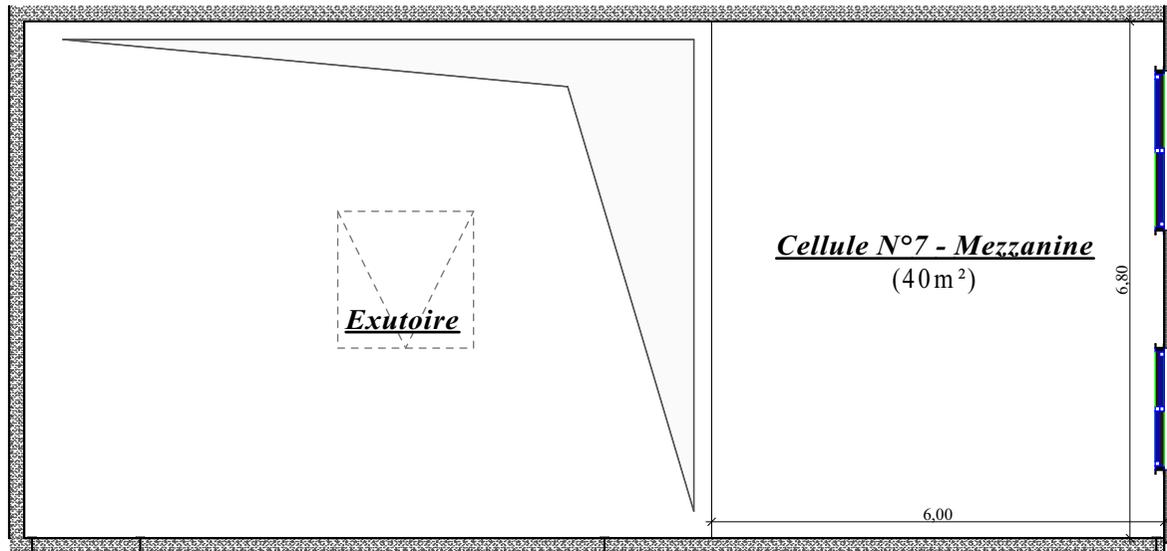

*Plan Mezzanine*

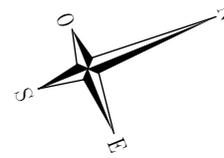

## Bâtiment Artisanal GREGA

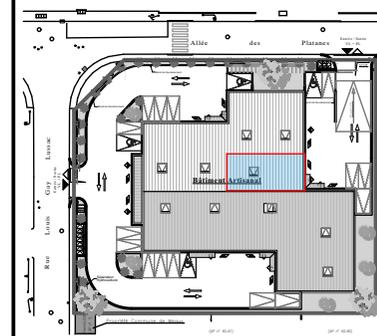

### Adresse de l'Opération

49-51, Allée des Platanes  
1, Rue Louis Gay Lussac  
77100 MEAUX

### CELLULE 7

#### SURFACE:

Local d'Activité: 102 m<sup>2</sup>  
Mezzanine : 40 m<sup>2</sup>  
-----  
Surface Totale: 142 m<sup>2</sup>



### MAITRE D'OUVRAGE

SCI GREGA  
53-55 Avenue des Platanes  
77100 MEAUX

#### Nota:

La configuration précise et le mesurage du lot seront établis ultérieurement.  
Des modifications sont susceptibles d'être apportées à ce plan en fonction des nécessités techniques de la réalisation tant en ce qui concerne les dimensions libres que les équipements.  
Les côtes et les surfaces sont approximatives.

*Echelle: 1/100ème*

*DATE: 06/11/2017*