



Plan RDC

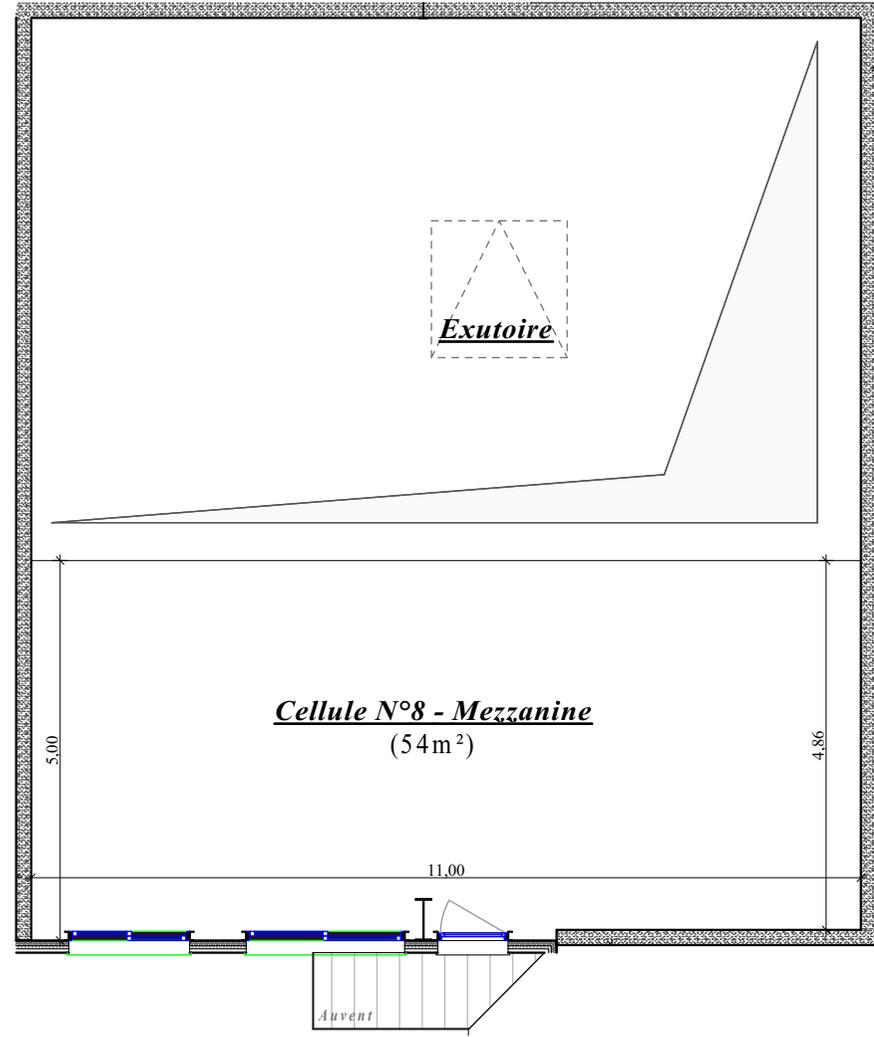

Plan Mezzanine

Bâtiment Artisanal GREGA

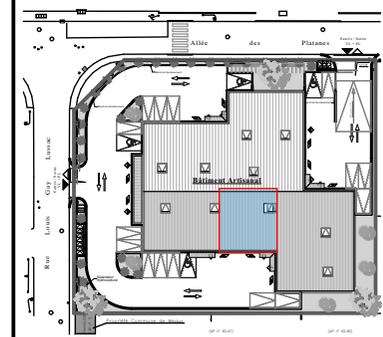

Adresse de l'Opération

49-51, Allée des Platanes
1, Rue Louis Gay Lussac
77100 MEAUX

CELLULE 8

SURFACE:

Local d'Activité: 132 m²
Mezzanine : 54 m²

Surface Totale: 174 m²



MAITRE D'OUVRAGE

SCI GREGA
53-55 Avenue des Platanes
77100 MEAUX

Nota:

La configuration précise et le mesurage du lot seront établis ultérieurement.
Des modifications sont susceptibles d'être apportées à ce plan en fonction des nécessités techniques de la réalisation tant en ce qui concerne les dimensions libres que les équipements.
Les côtes et les surfaces sont approximatives.

Echelle: 1/100ème

DATE: 06/11/2017